


1. PATRO

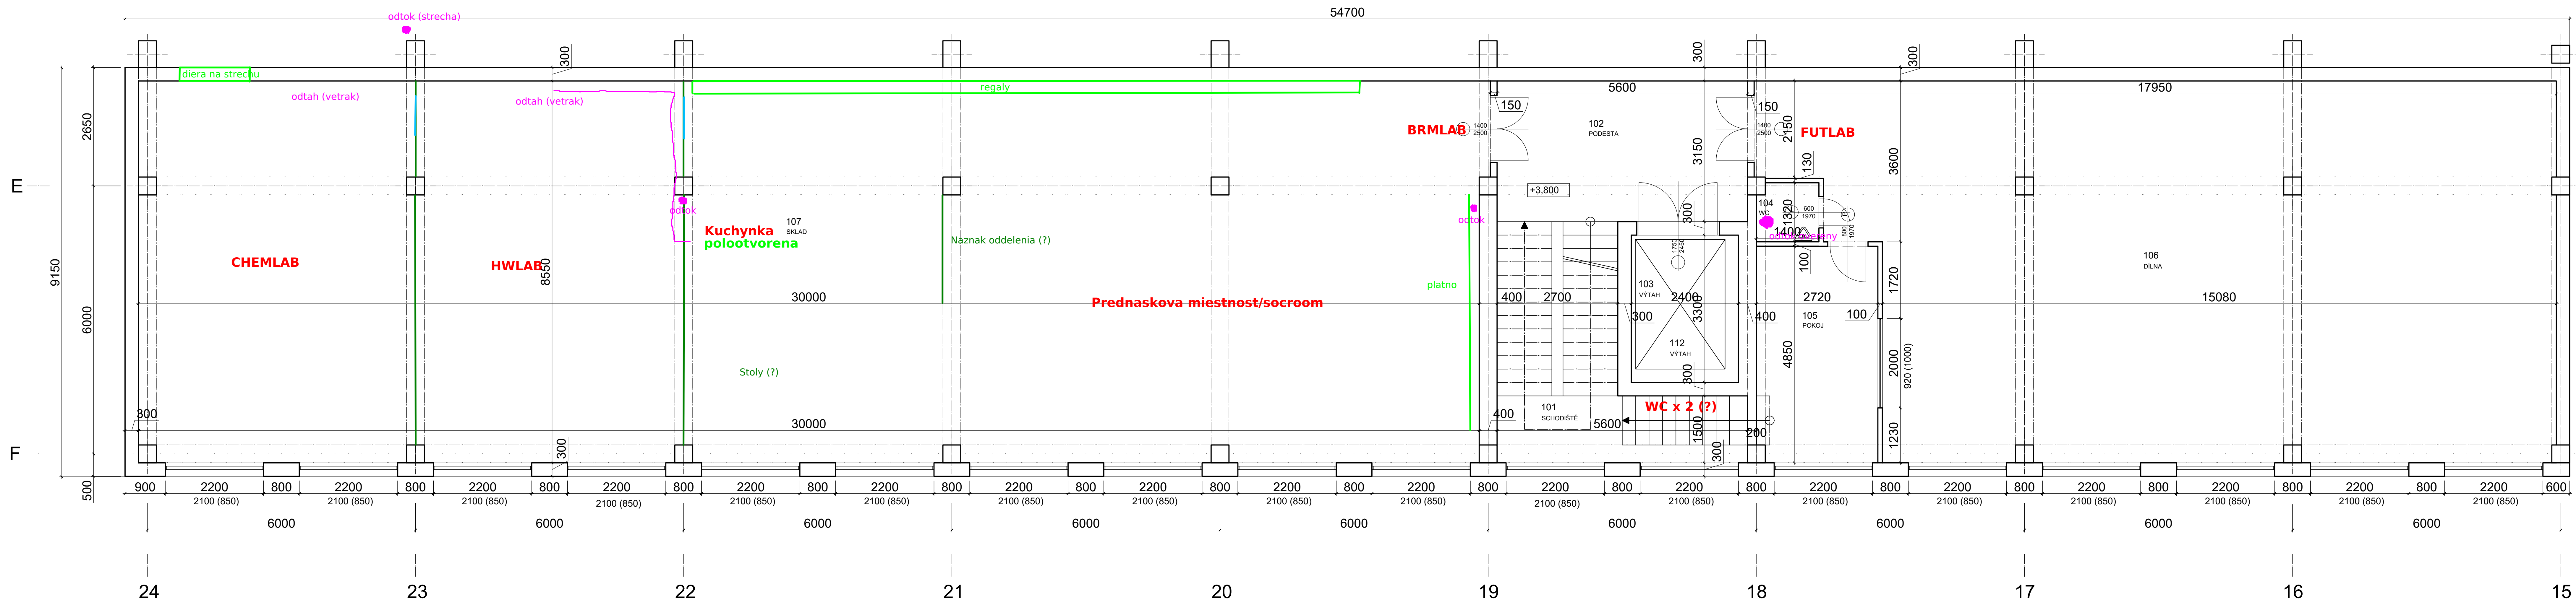

TABULKA MIESTNOSTI
1. PATRO ADMINISTRATIVNÉ ČASTI

Č. MIESTNOSTI	MIESTNOST	PLOCHA m ²
101	SCHODISŤE	14,6
102	PODEŠŤA	17,9
103	VYTAH	7,9
104	WC	1,8
105	POKOJ	13,1
106	DILNA	136,3
107	SKLAD	256,4

Název stavby STÁVAJÍCÍ STAV PRŮMYŠLOVÉHO OBJEKTU TISKÁRNA ECLIPSE s.r.o.		Datum: 5/1991	
Obsah PŮDORYS I.NP ADMINISTRATIVNÍ ČÁSTI		Stupeň: Pasport stavby	
Do el. podoby převedl Ing. Jakub Stuchlík		Č. výkresu: 3	Měřítka: 1:50
Změny v objektu zakreslil Ing. Jakub Stuchlík	Datum 2/2017	Formát 1x A0	Č. výkresu 003a